


倉内団地平面図

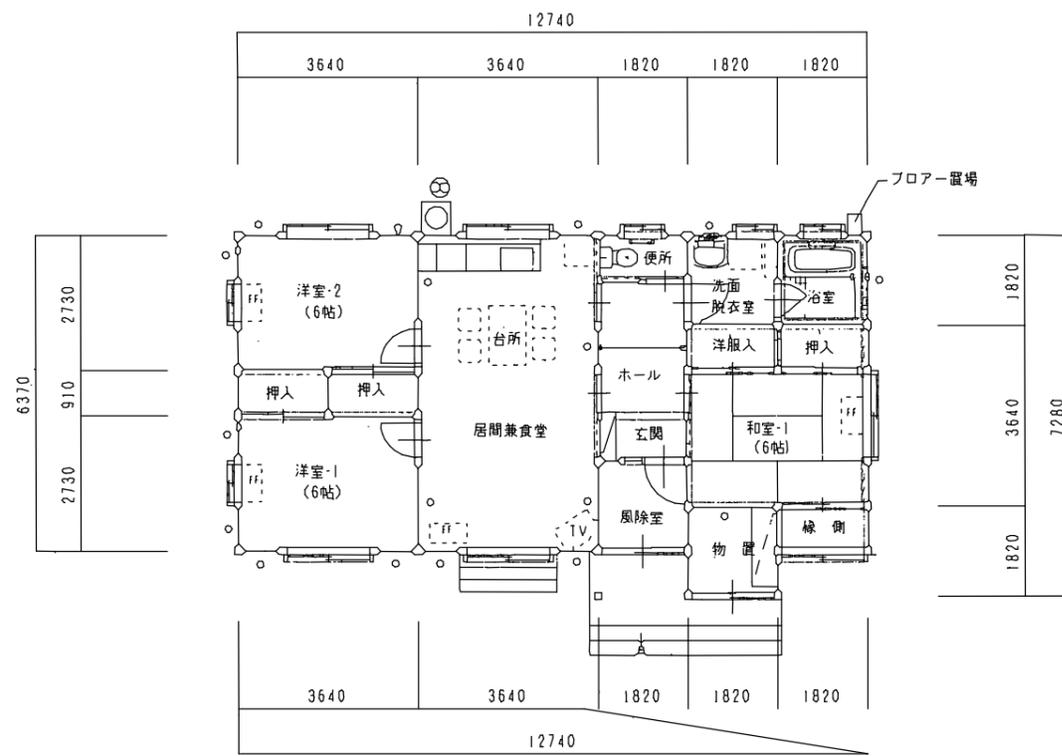

Cタイプ 平面図 縮尺=1/100