


# 千歳団地住宅平面図

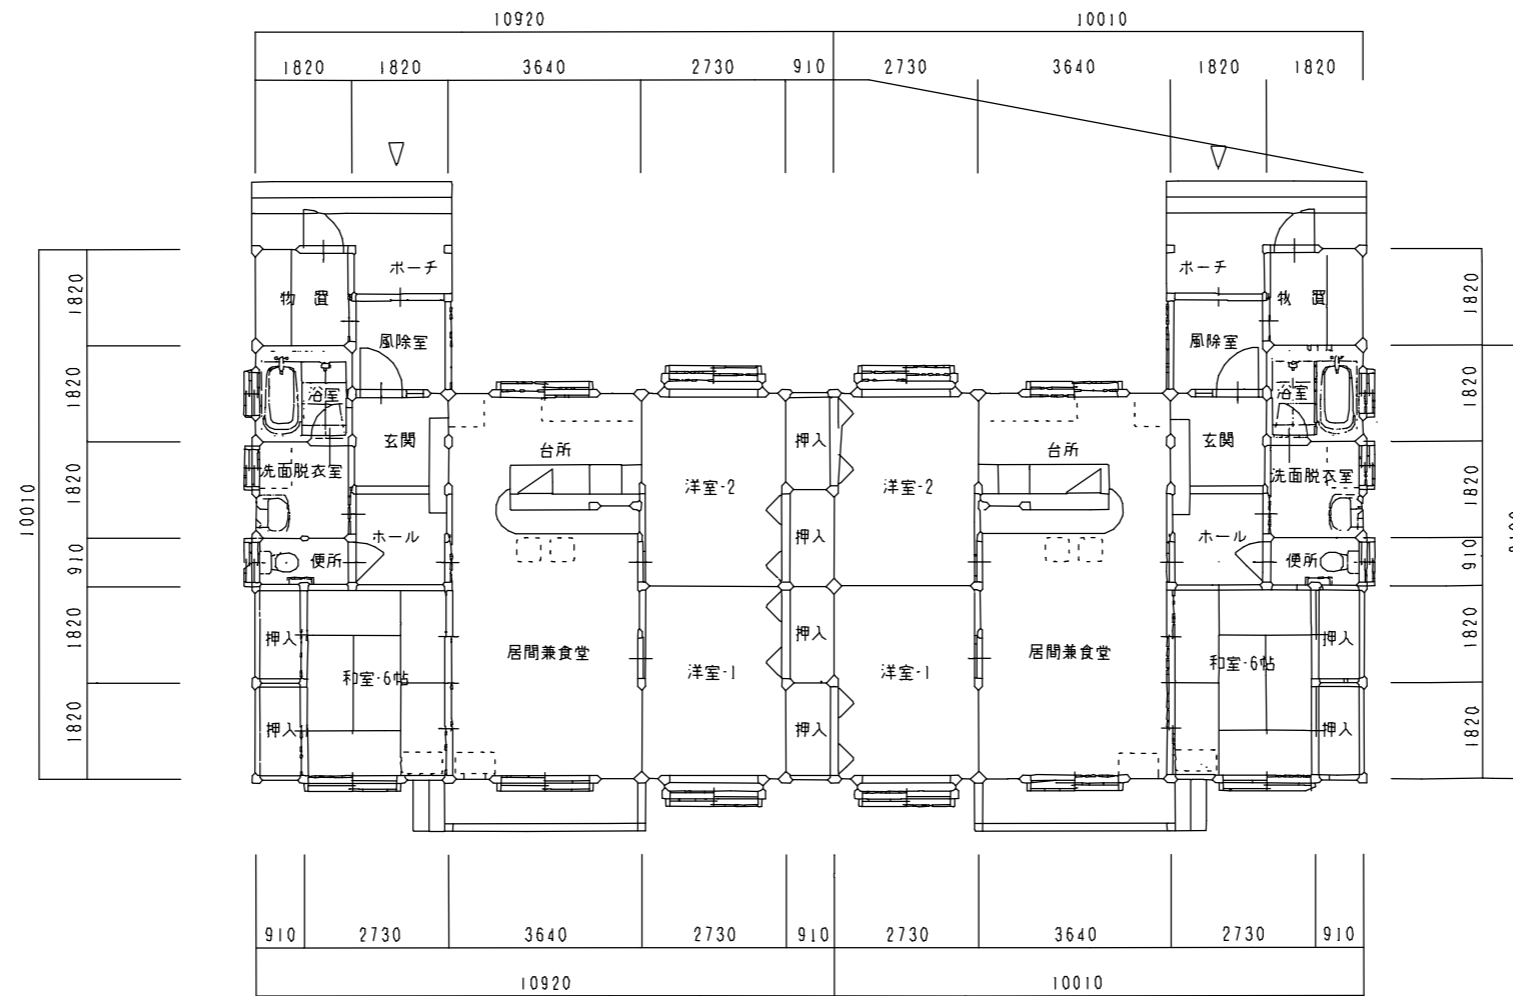

平面図 縮尺=1/100