

別紙 2

千歳平こども園 位置図及び平面図

位置図 . . . 1

平面図 . . . 2 ~ 3

【六ヶ所村立千歳平こども園の民営化に伴う運営法人募集要項 関係】


千歳平こども園 位置図



千歳平こども園 外観



千歳平こども園

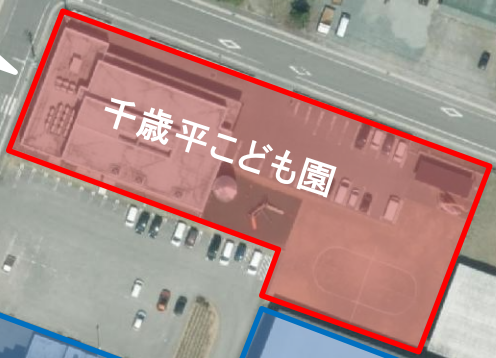

千歳平こども園



千歳平小学校




千歳平出張所




千歳平地区体育館


至野辺地六ヶ所線

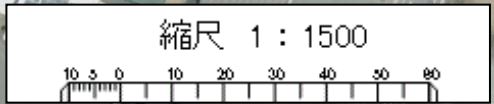

縮尺 1 : 1500

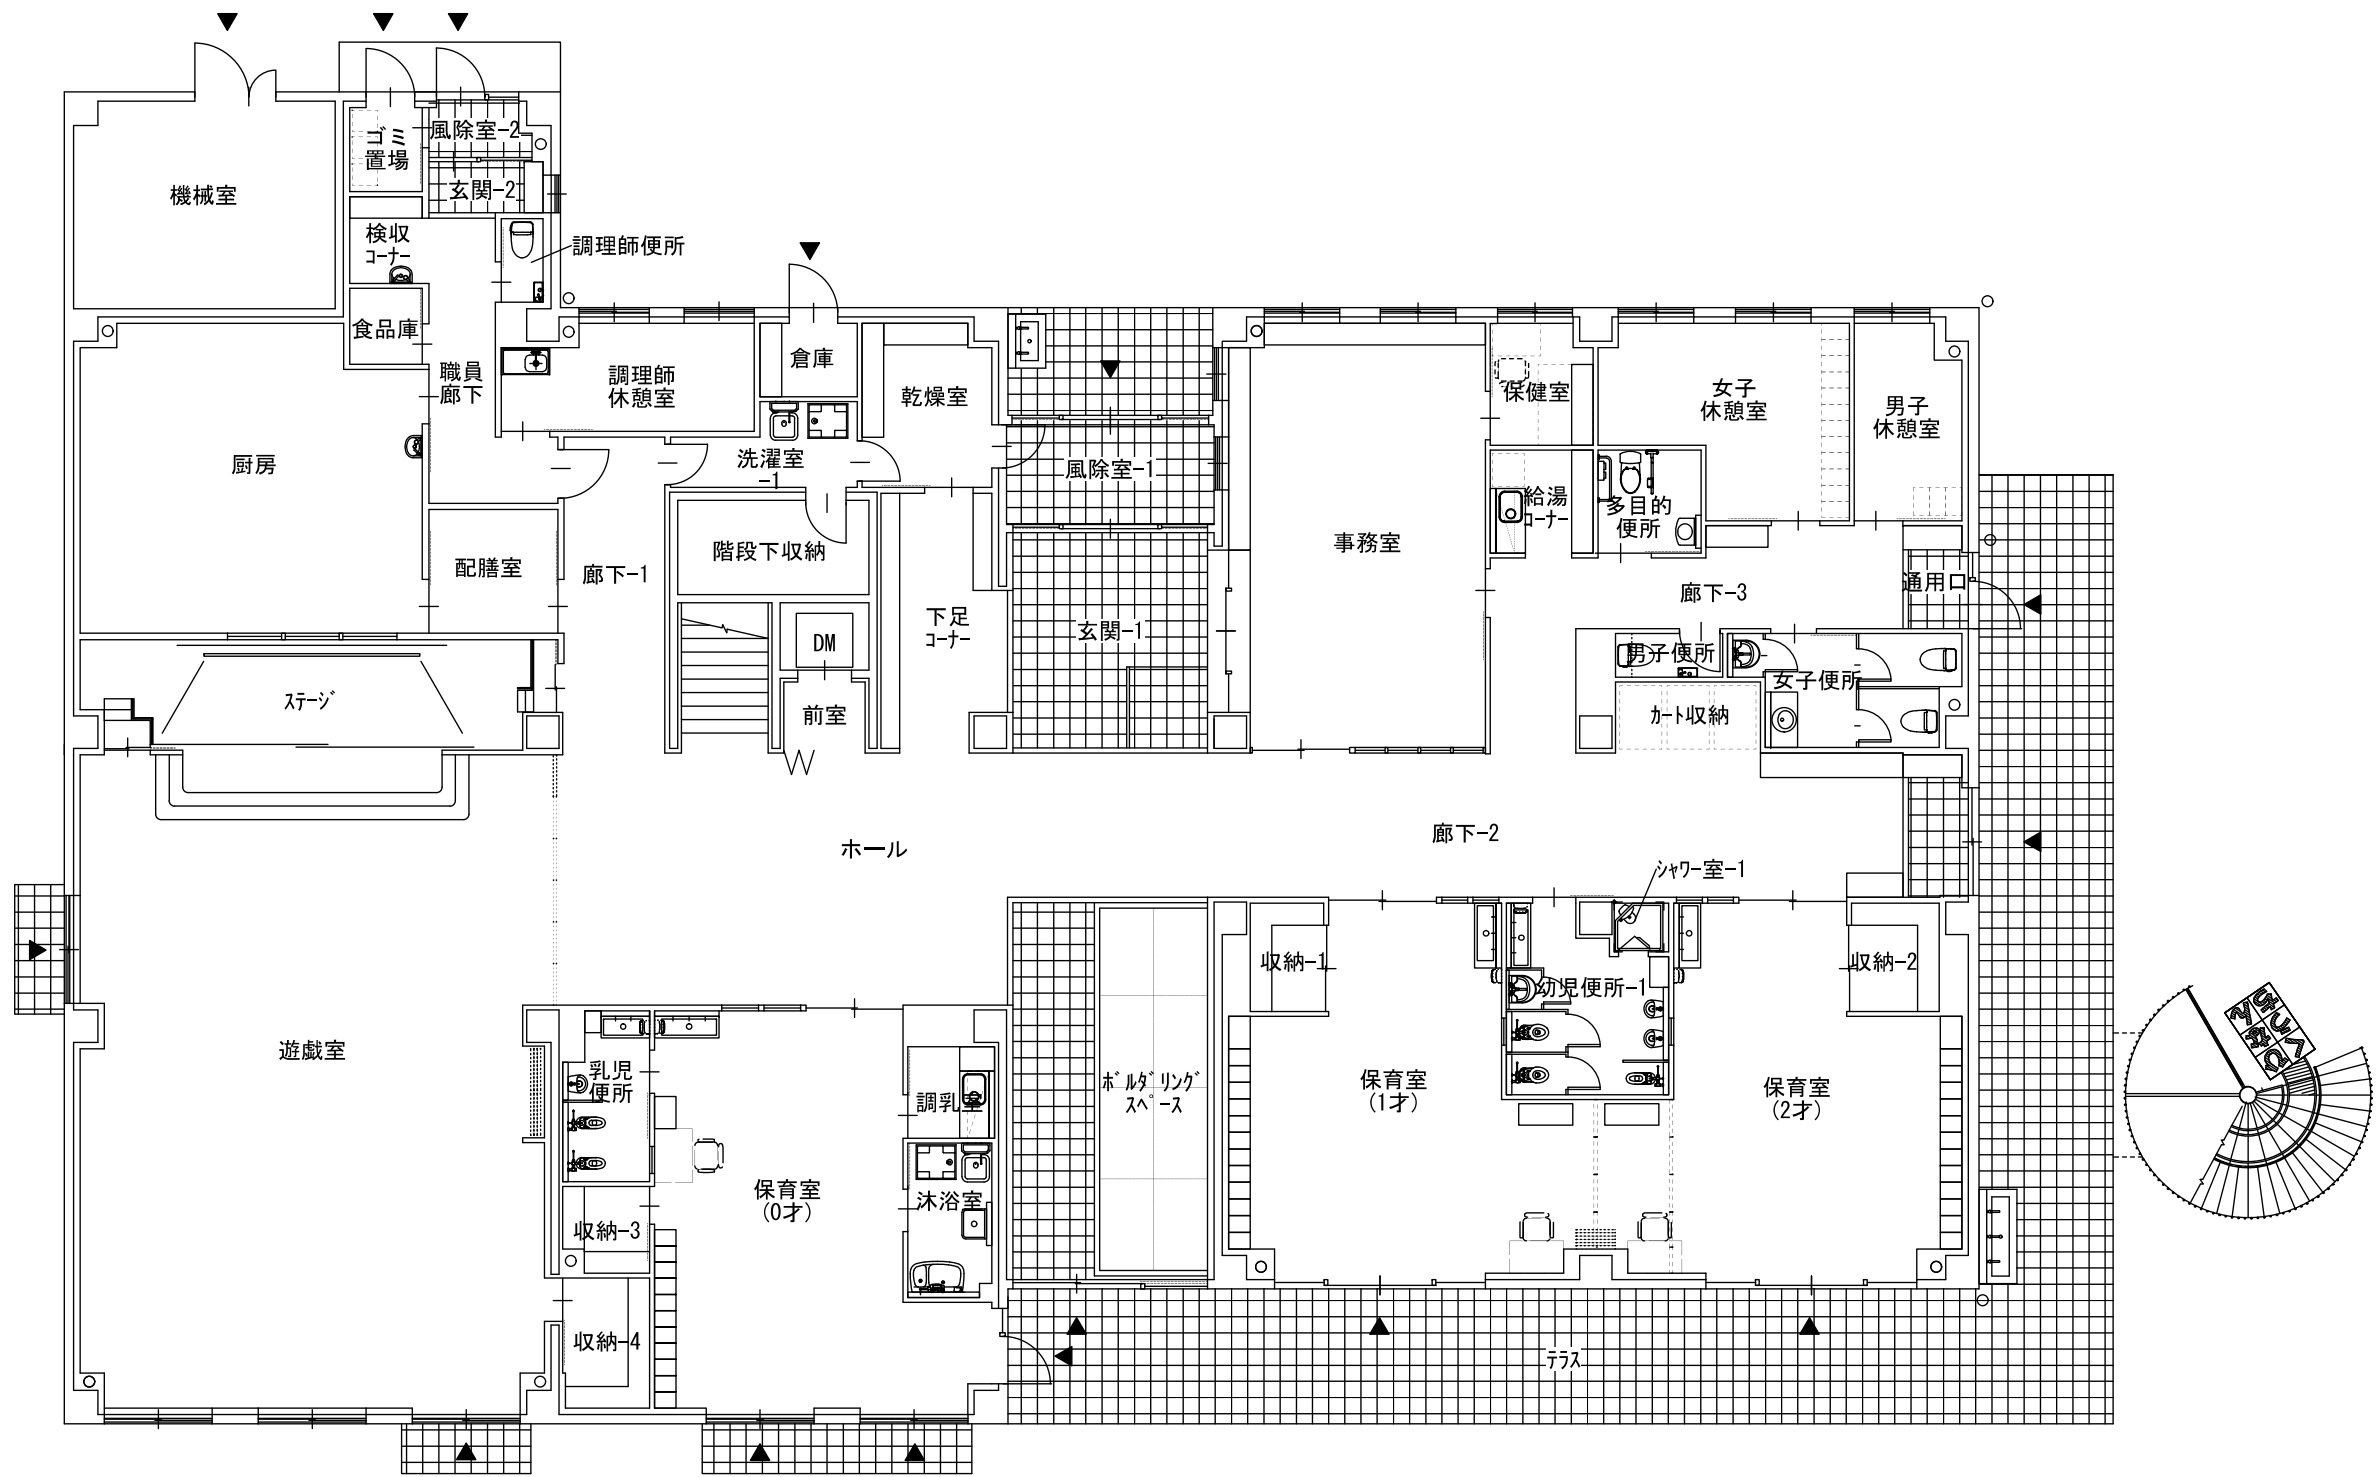

1 階 平 面 図

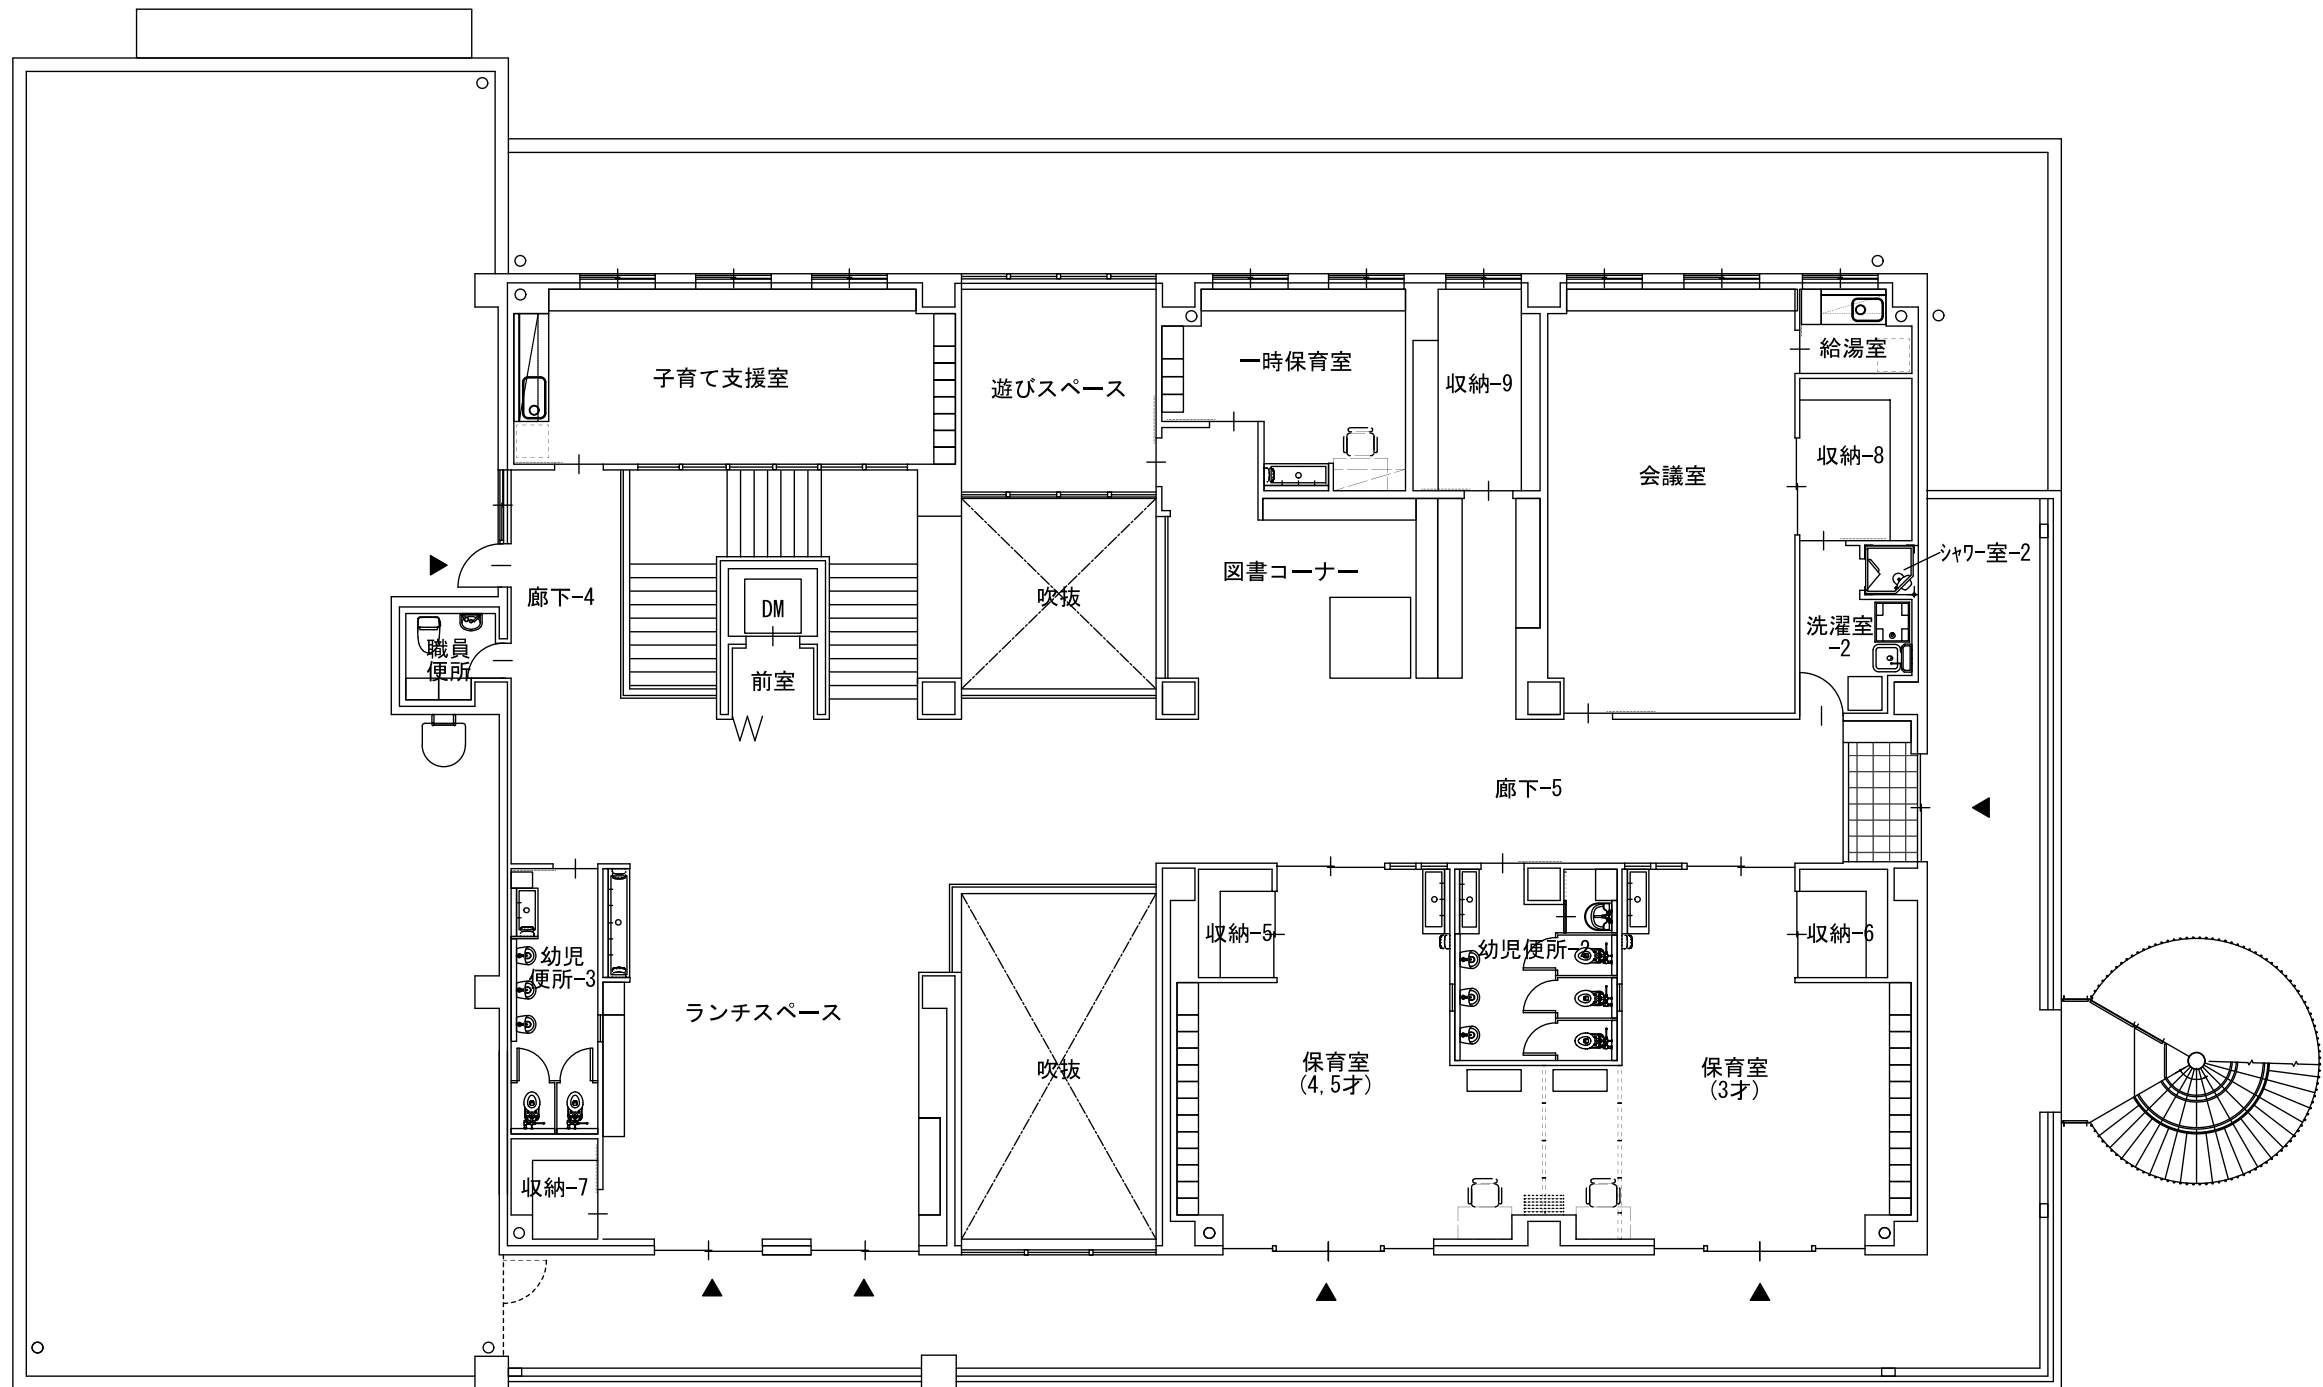

2 階 平 面 図