


役場庁舎（本庁舎・分庁舎）平面図


分庁舎 4F

本庁舎 4F

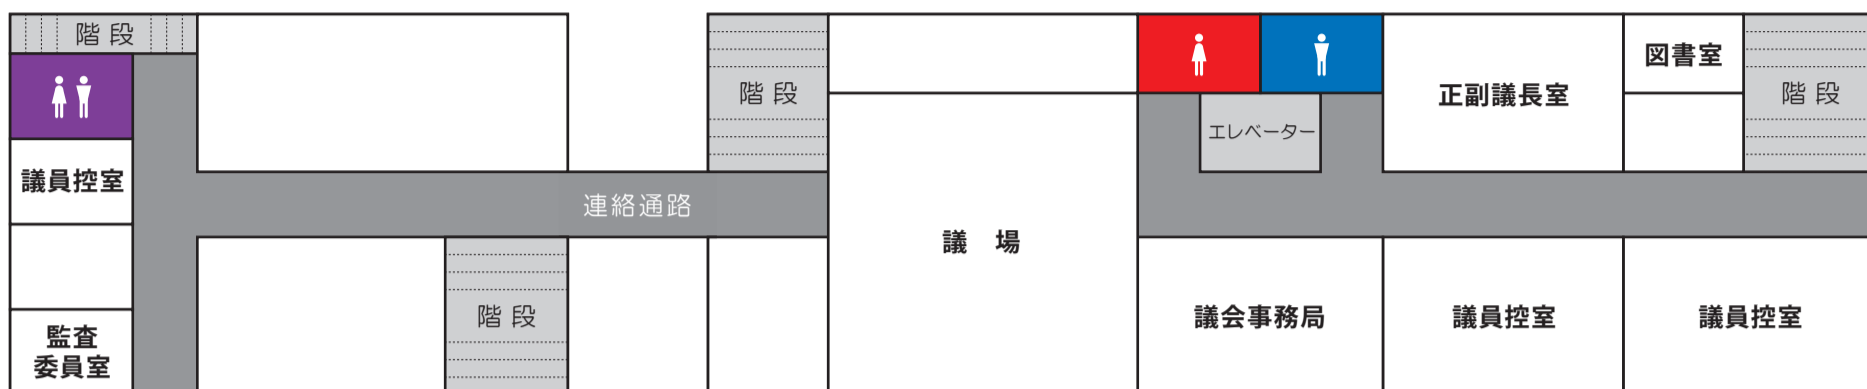


分庁舎 3F

本庁舎 3F

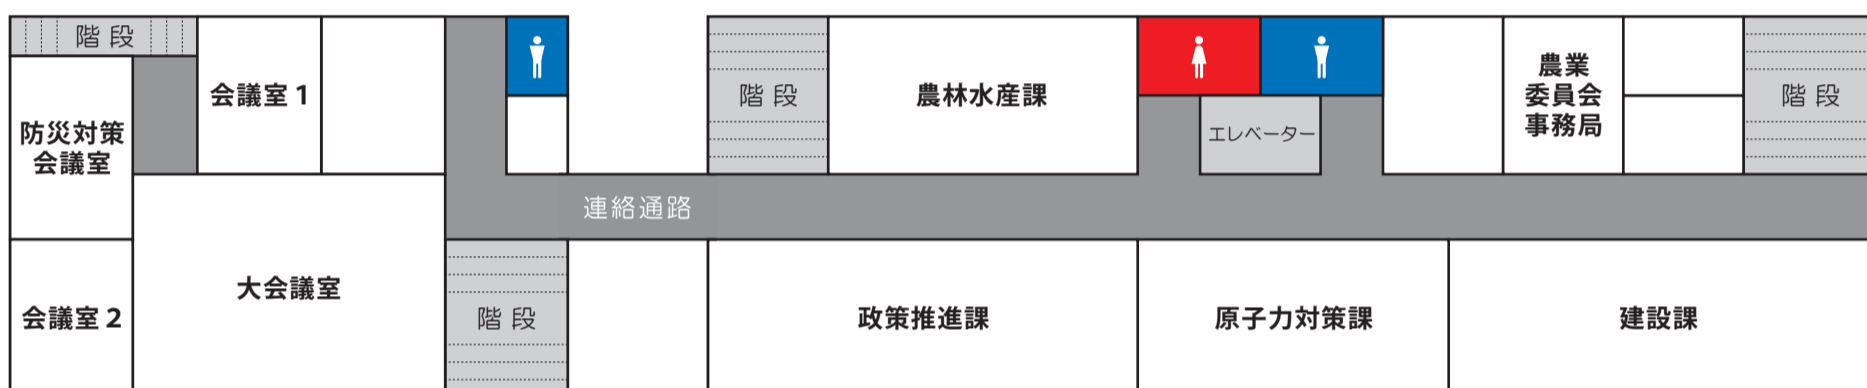

分庁舎 2F

本庁舎 2F

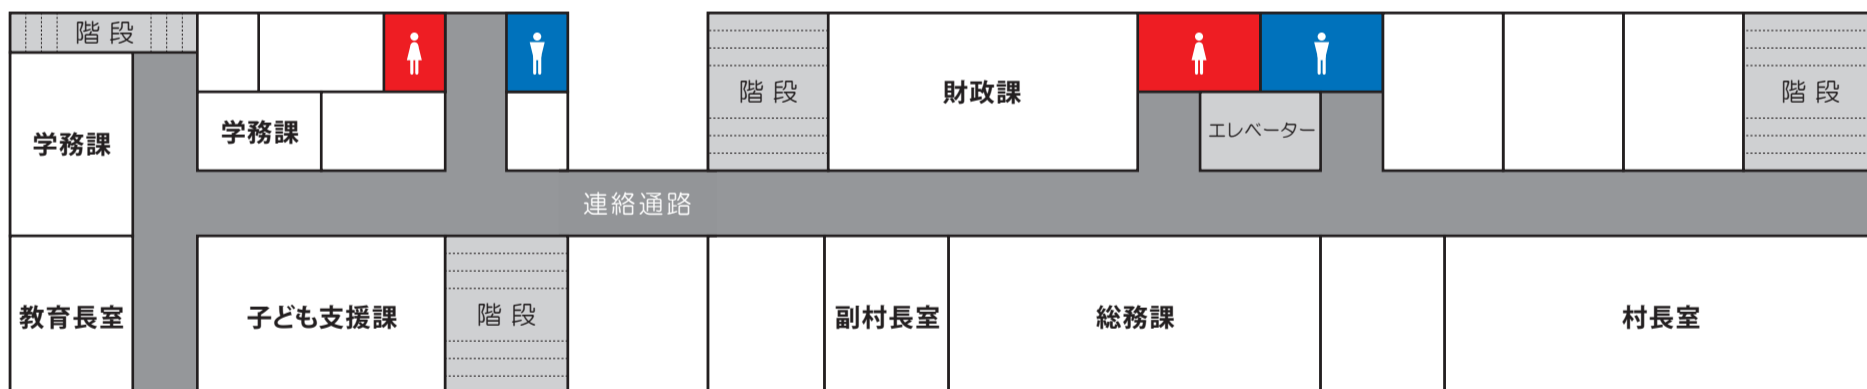

分庁舎 1F

本庁舎 1F



分庁舎 入口

本庁舎 入口